


BOTTENVÅNING

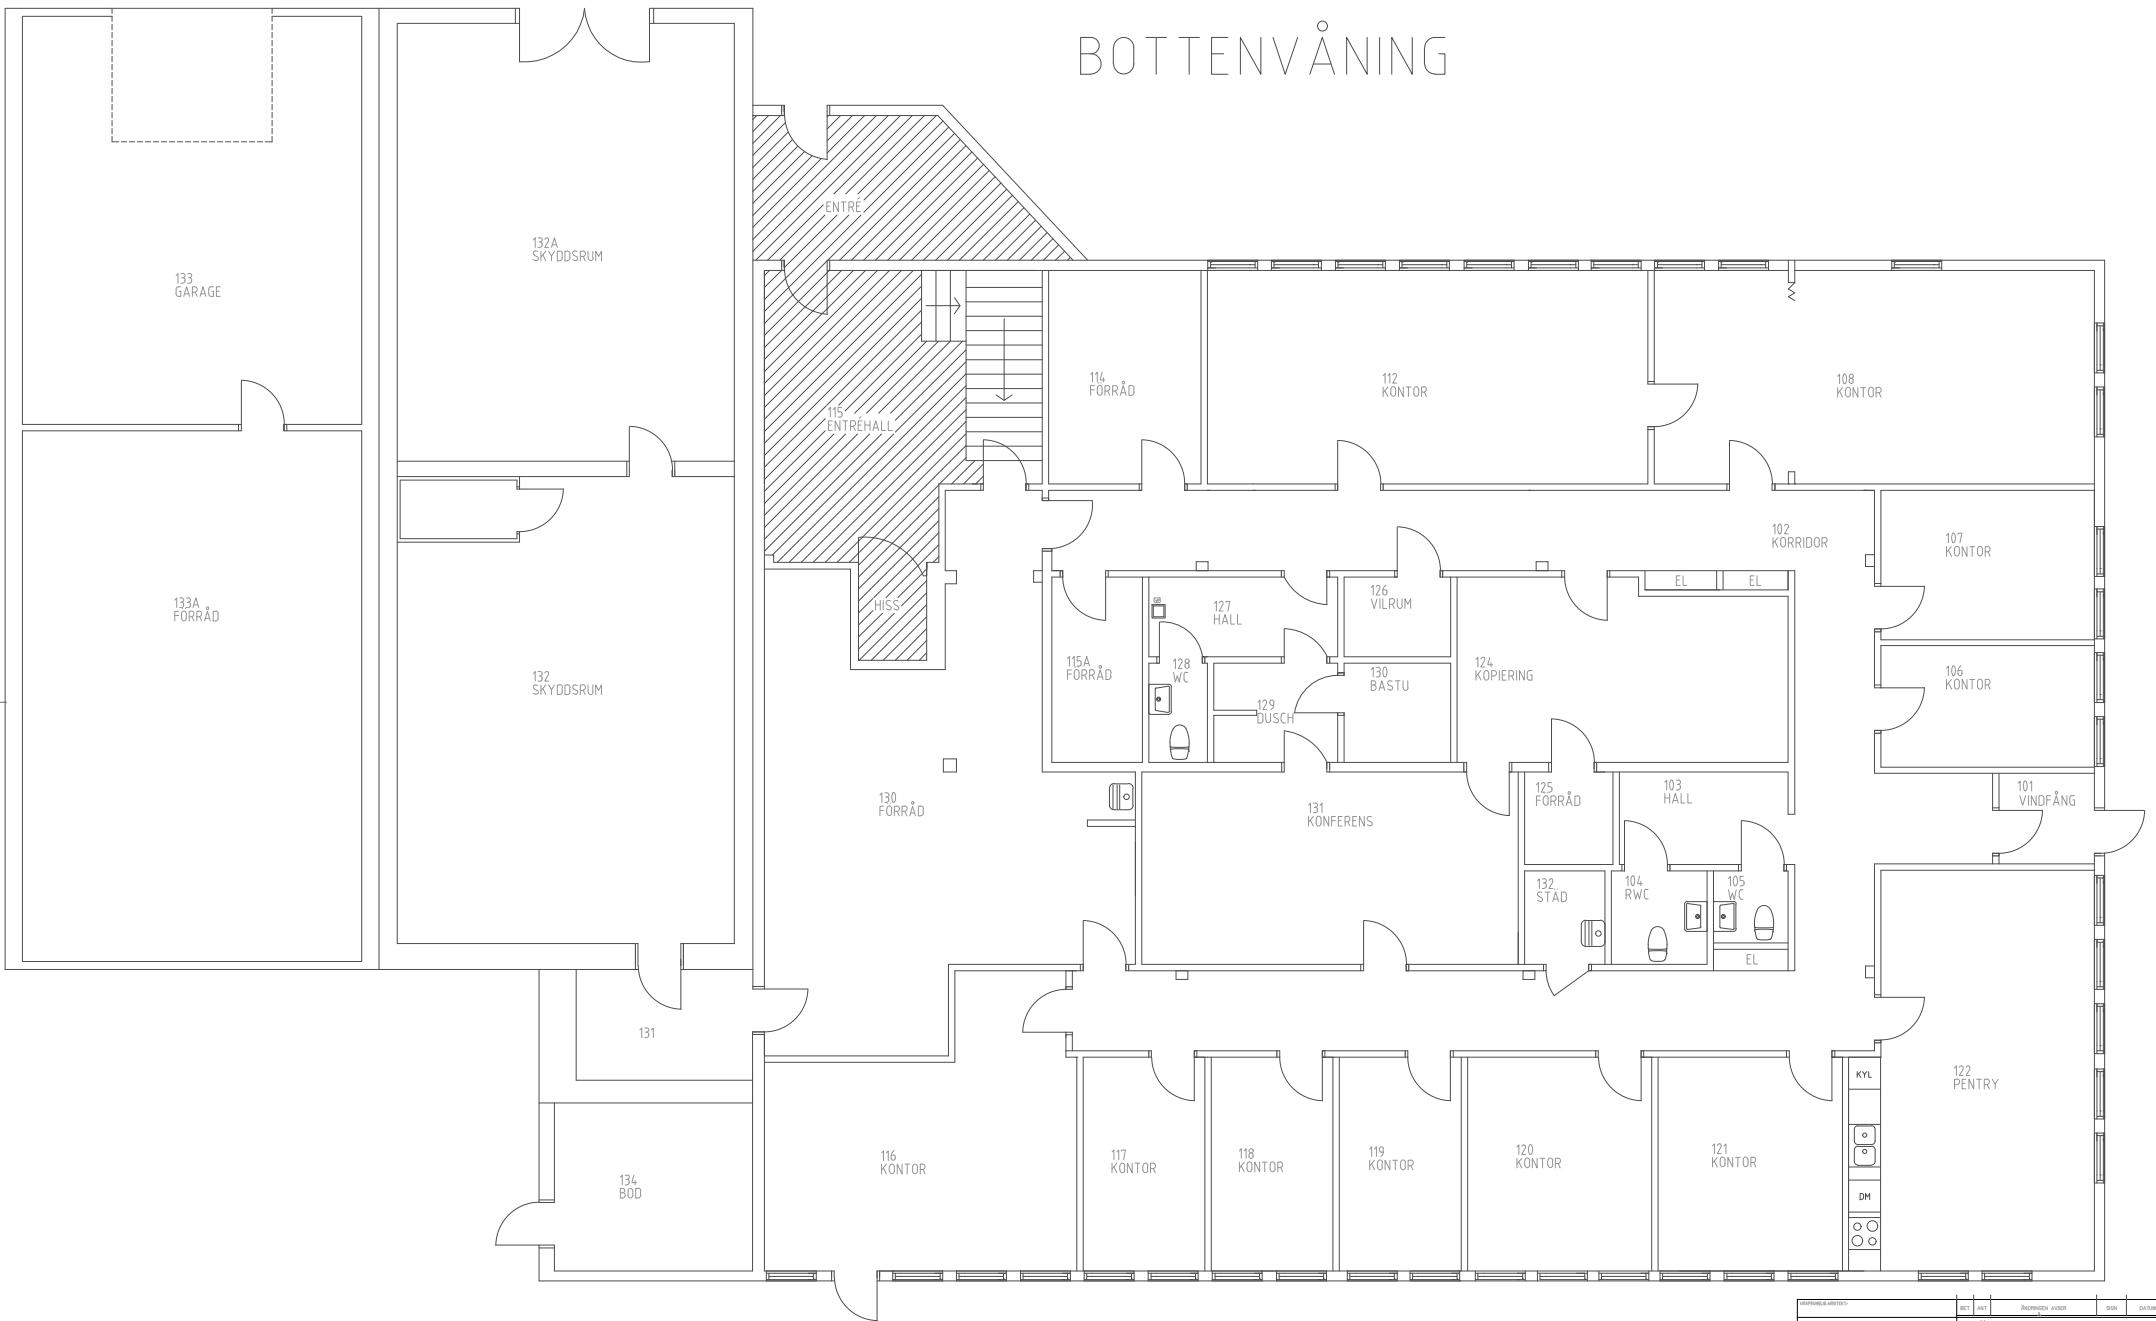

PROJEKTANT	BYGGHÄRRE	BYGGNADSTYP	BYGGÅR
TRÄFFGATAN 5			
BV			
BYGGNADSBYGGNAD	ARKITEKTUR	SKALA:	